

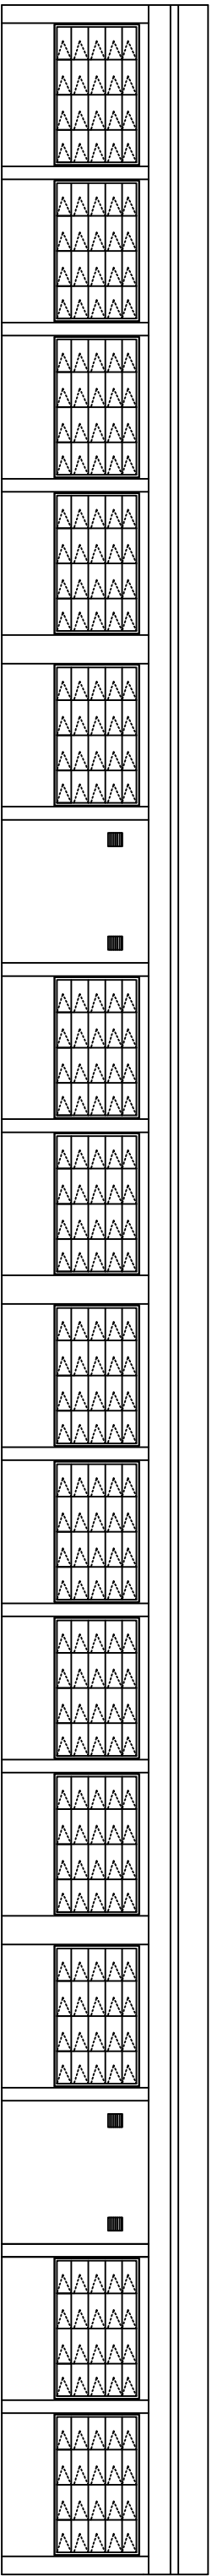


ELEWACJA POŁUDNIOWA

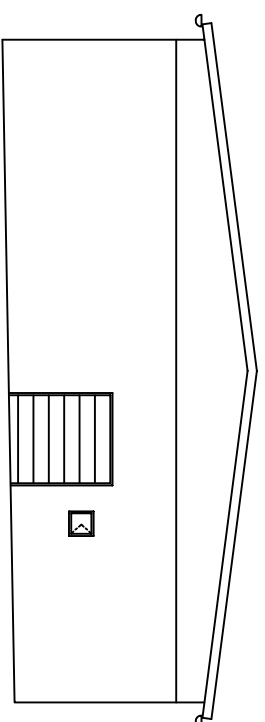

ELEWACJA PÓŁNOCNA

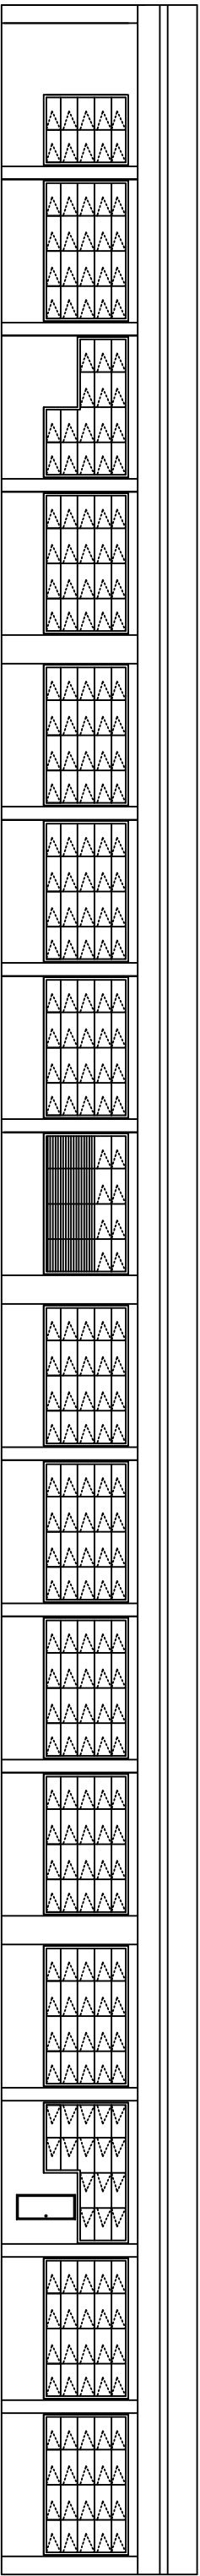

SOLARPOL POLSKIE CENTRUM ENERGII ODNAWIALNEJ ul. Żogumnie 49, 32-440 Sulikowice			
Opracował	Inż. i nazwisko mgr inż. Renata Nowotarska mgr inż. Michał Łopa	Nr Dpr.	Data 09.2004
Projekował	mgr inż. Lesław Gabajki	4318/61.285/93	09.2004
Sprawił	mgr inż. Wanda Piekarczyk	321/78	09.2004
Formuł	Objekt:	Faza Proj. Bud.	
Skala	1:100	Nr rys.	01/04